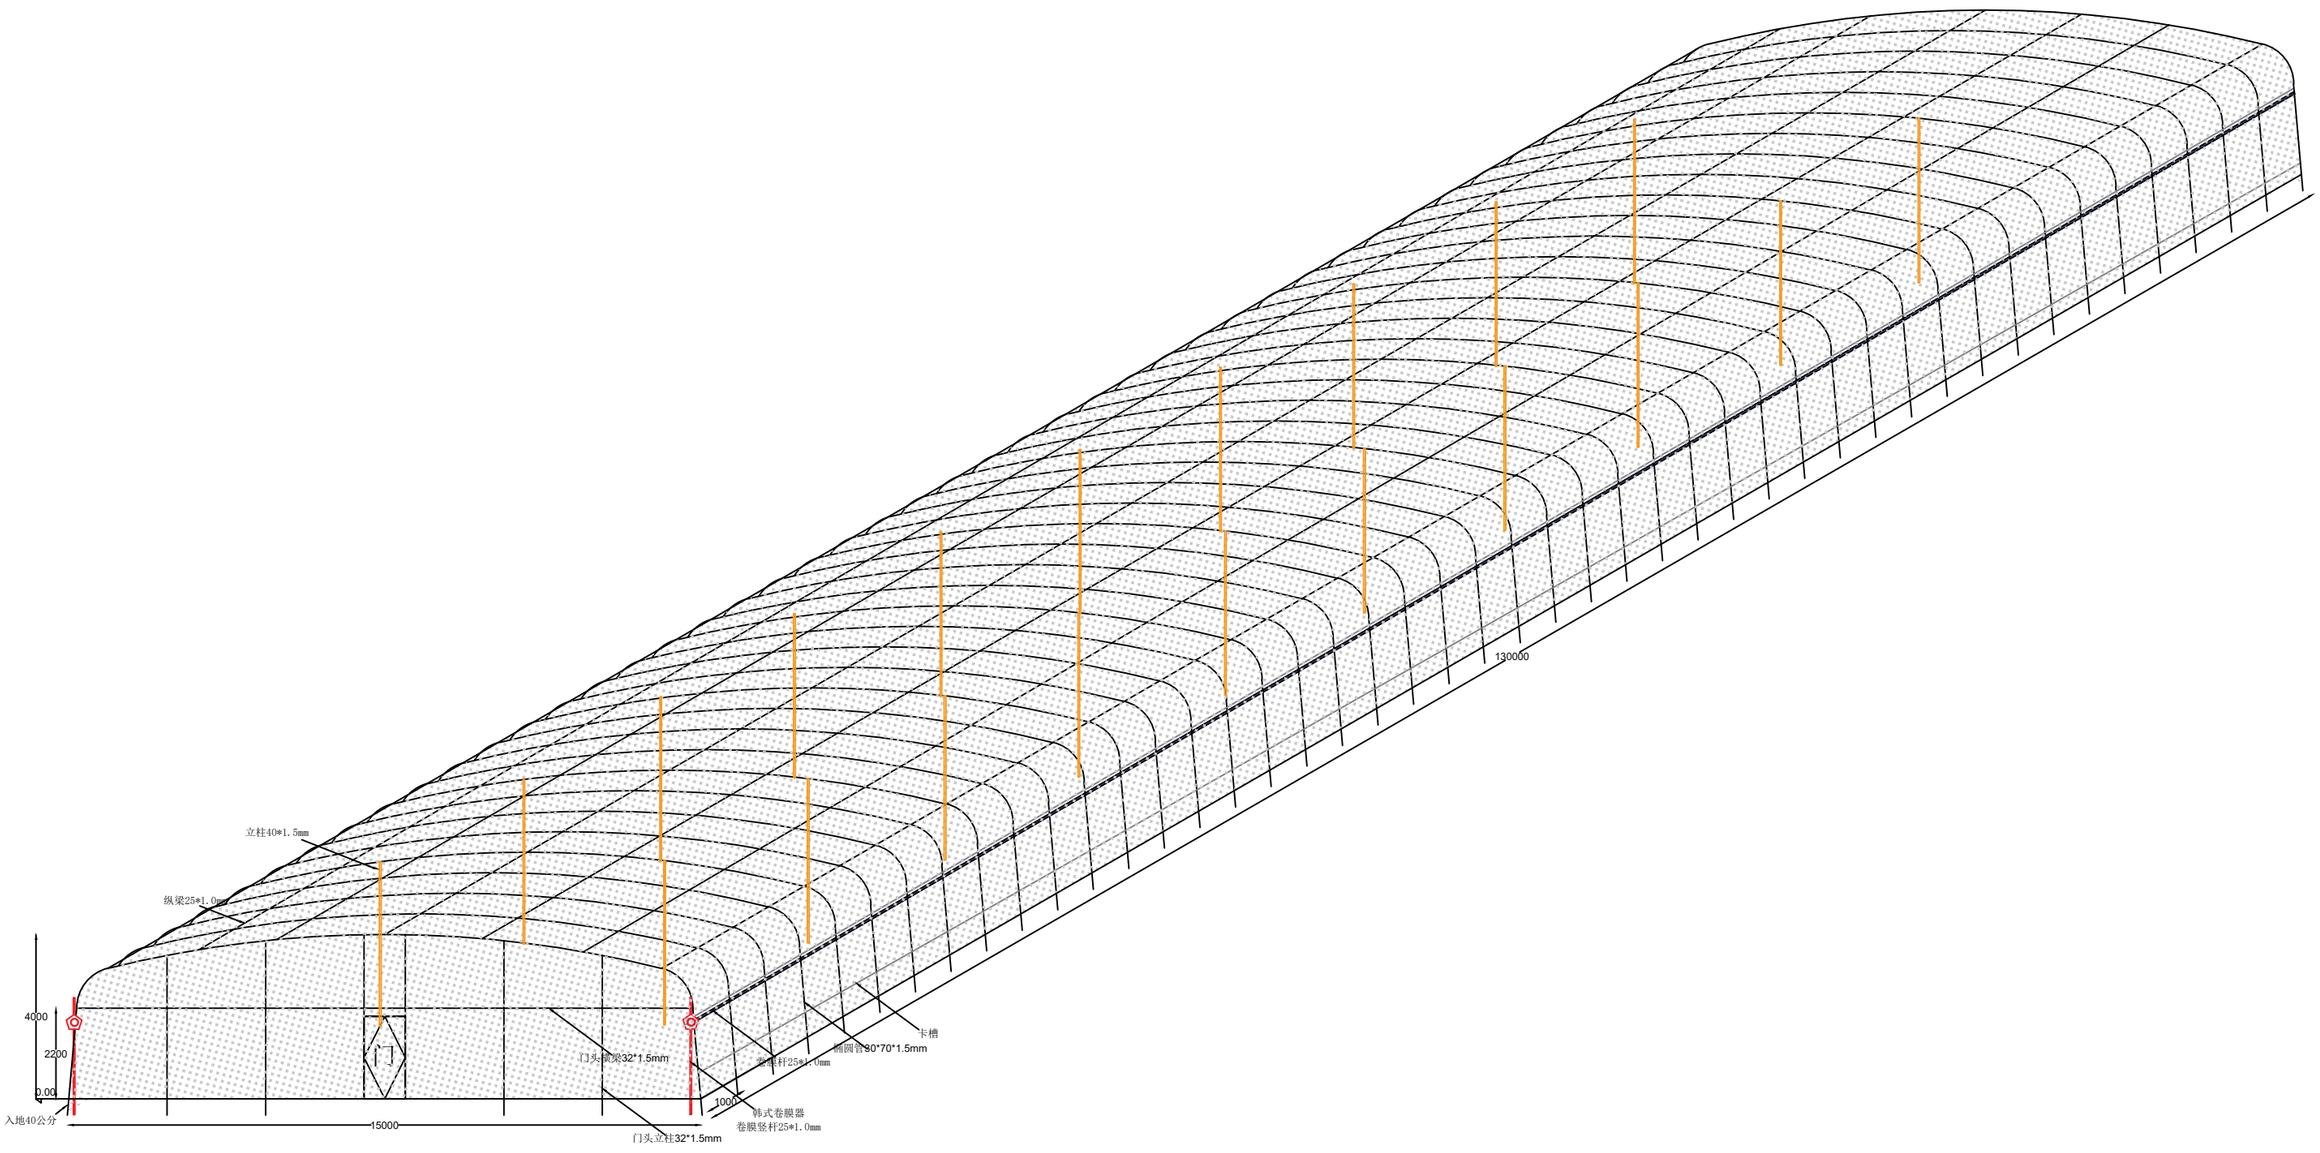
立柱40*1.5mm
纵梁25*1.0mm
4000
2200
0.00
入地40公分
15000
门头横梁32*1.5mm
门头立柱32*1.5mm
1000
卷膜竖杆25*1.0mm
椭圆管80*70*1.5mm
卡槽
130000